


PLANOS

- **01.-** Plano del Plan Parcial - Planta de Situación – escala 1/2000
- **02.-** Planta de Ordenación. Estudio de Detalle actual – escala 1/500
- **03.-** Planta de Ordenación. Propuesta de modificación – escala 1/500
- **04.-** Incremento ocupación. Propuesta de modificación – escala 1/750

PLAN PARCIAL DEL SECTOR 5.2 - PLANO DE ÁREAS DE MOVIMIENTO

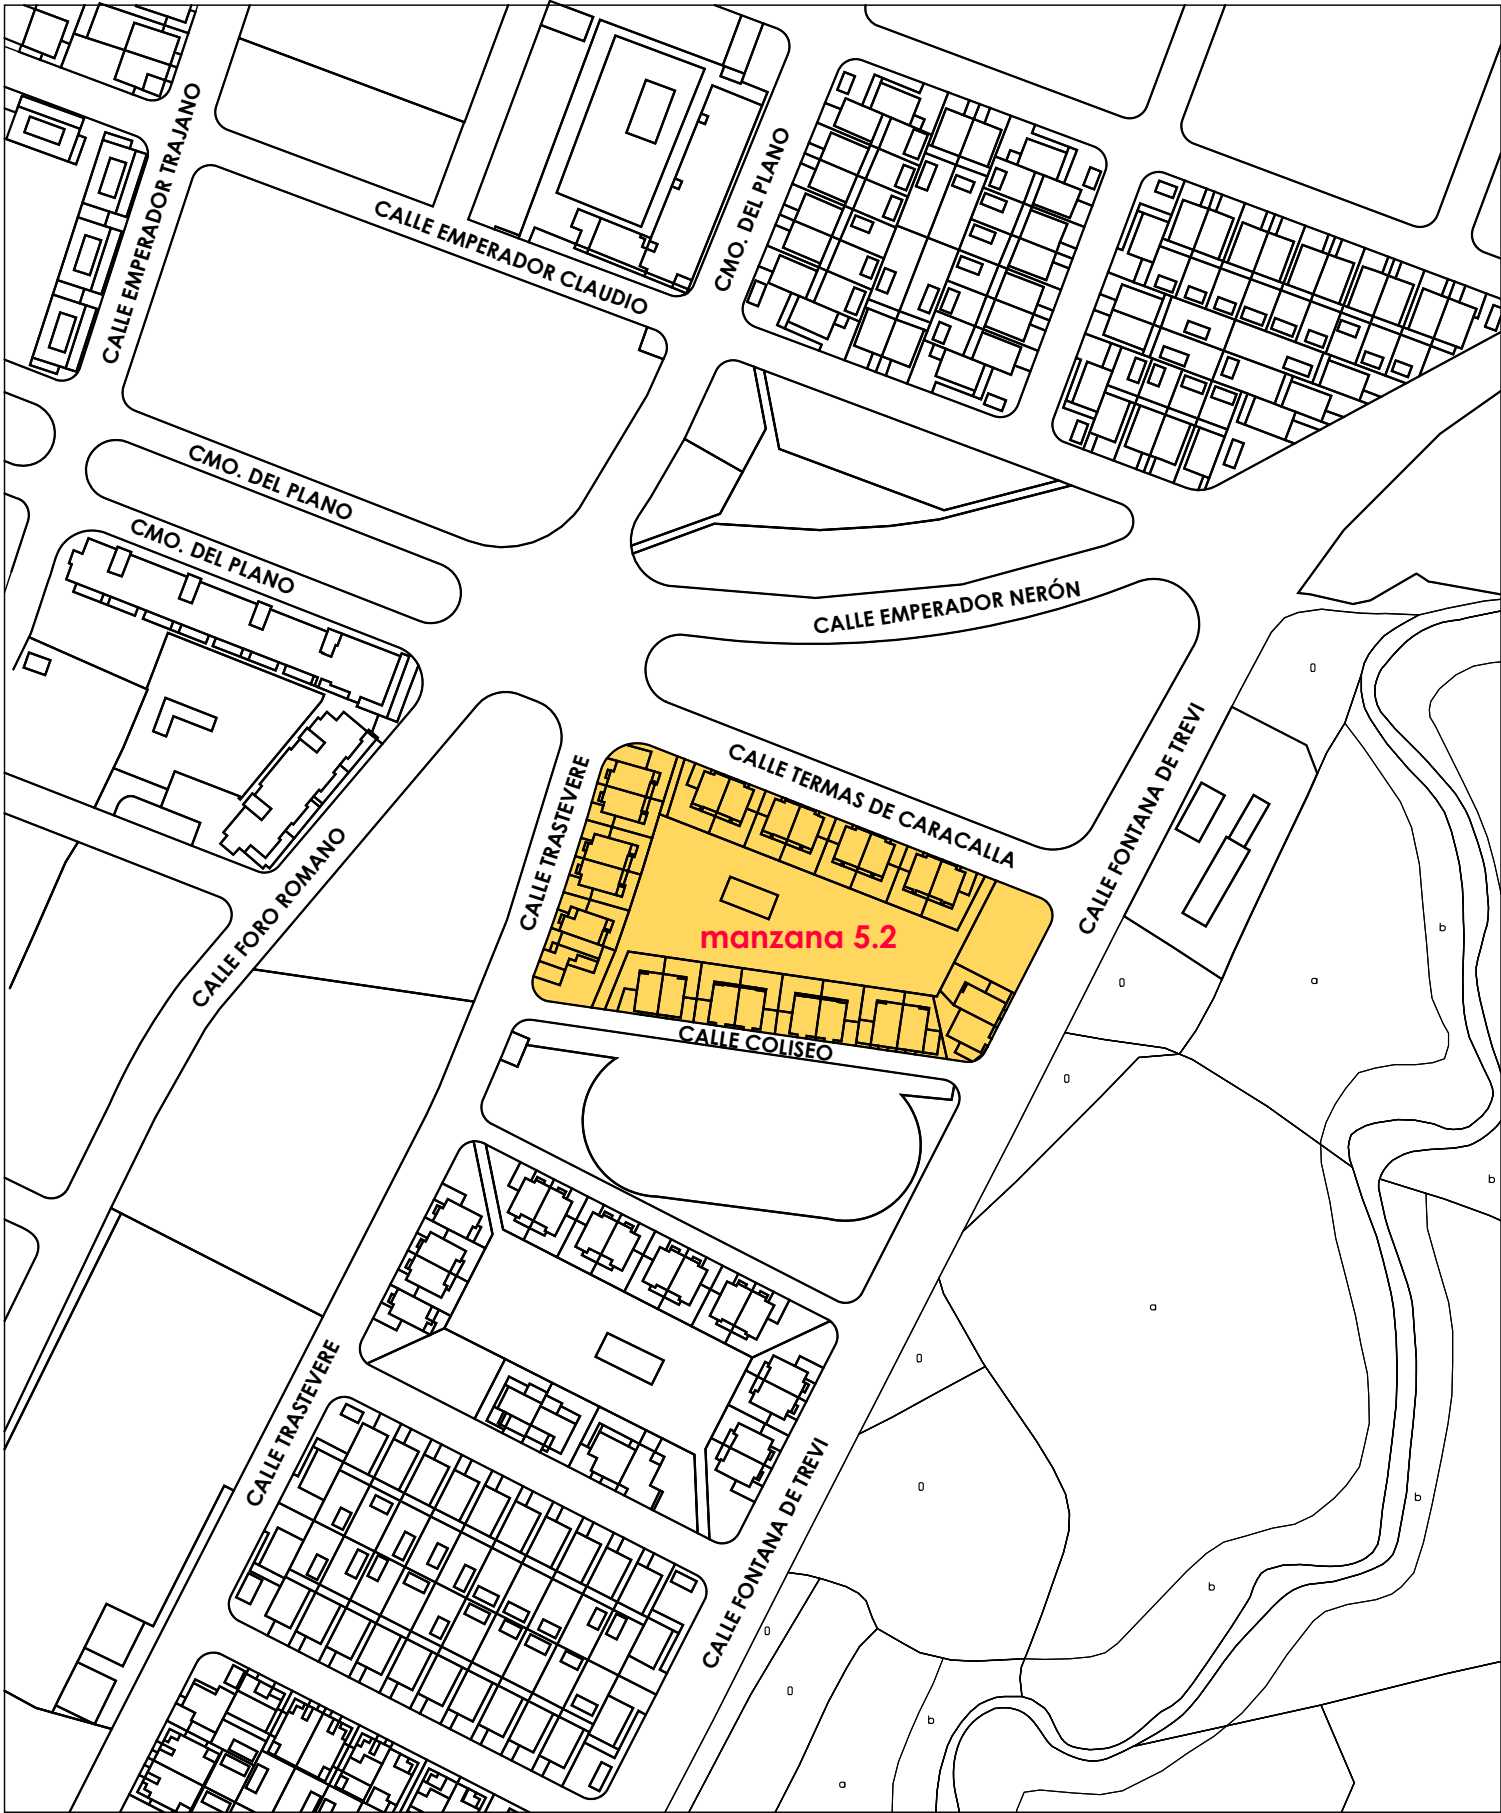

PLANTA DE SITUACIÓN



modificación de estudio de detalle (v2)
MANZANA 5 DEL SECTOR 5.2 "EL PLANO". CUARTE DE HUERVA (Z)
localización
e. sin esc. - 1/2000

PLANO DEL PLAN PARCIAL
PLANTA DE SITUACIÓN

01

navarro y pamplona arquitectos s.l.p.
c/ estudios 9, local. 50001 zaragoza - 976393723 - estudio@navarroypamplona.com

Propiedad
JORGE ALDASORO LLORENTE
Junio 2026

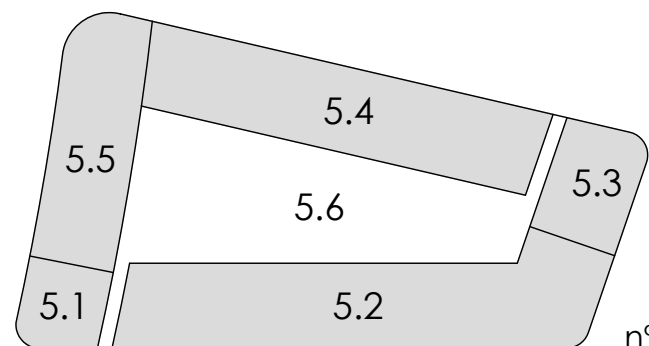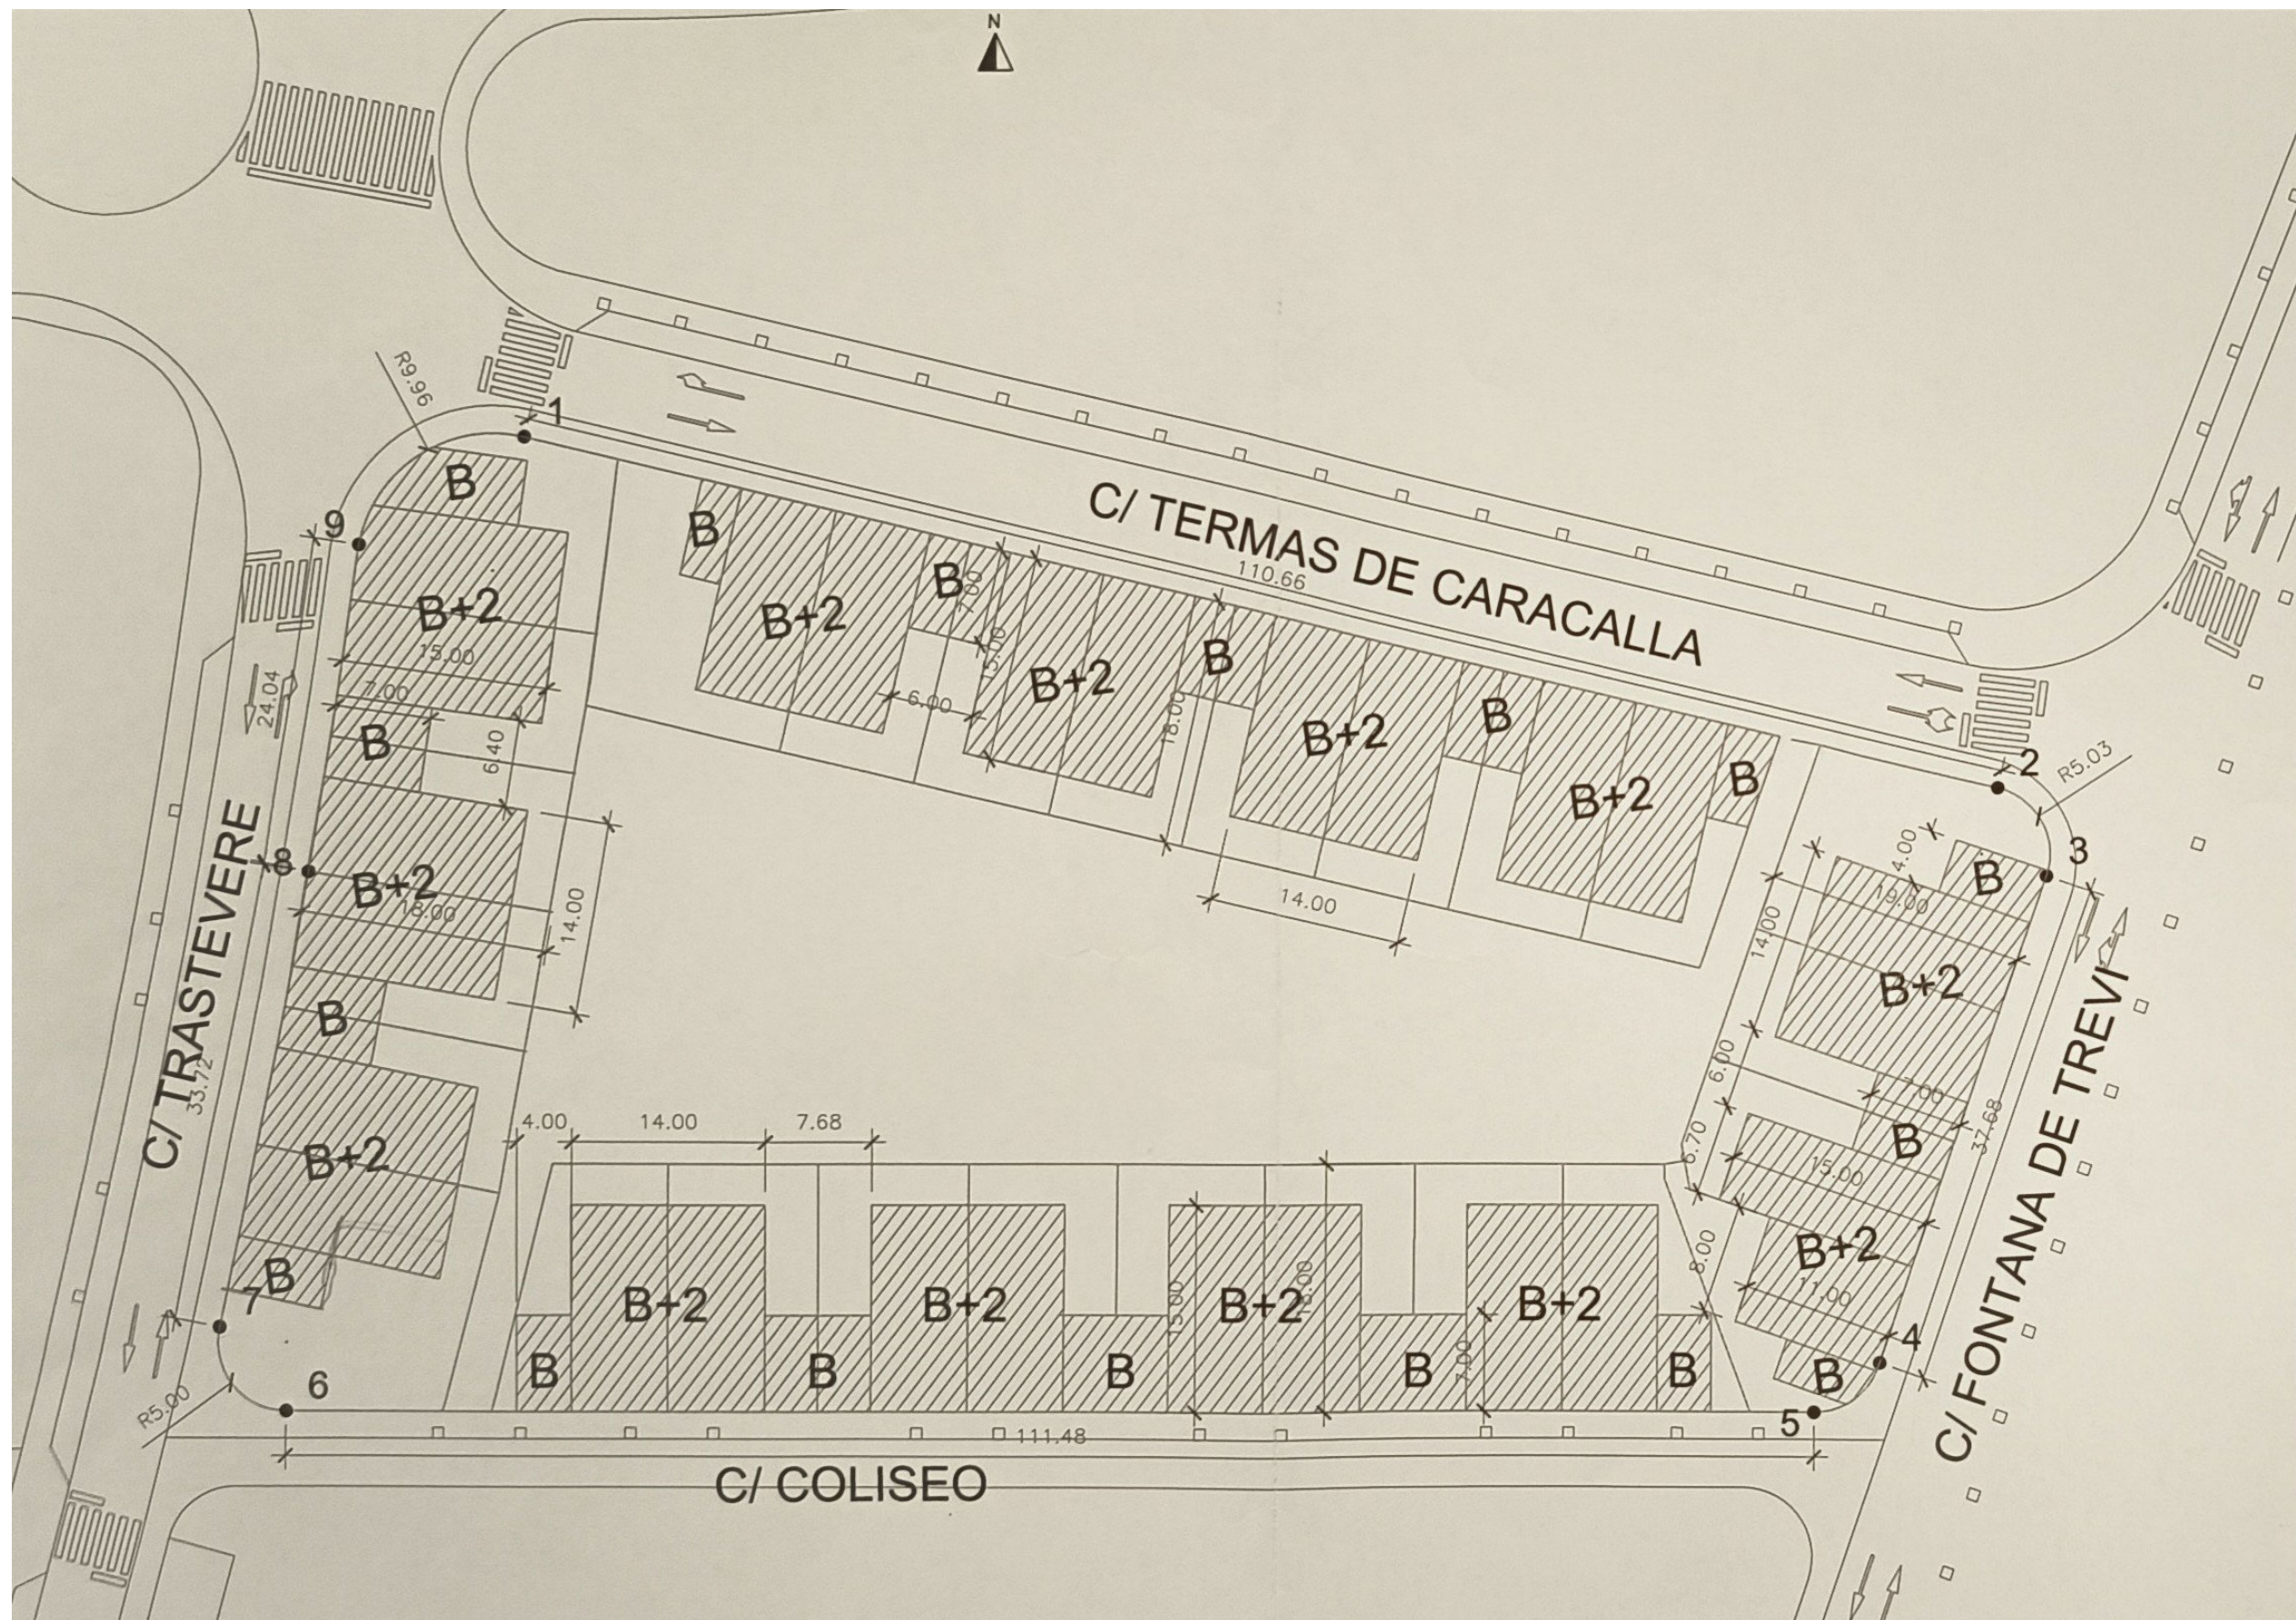

nº parcelas

Sup. manzana 5.2 7.323,74 m²
Sup. máx. ocupación 3.341,54 m²



modificación de estudio de detalle (v2)

MANZANA 5 DEL SECTOR 5.2 "EL PLANO". CUARTE DE HUERVA (Z)

est. detalle actual


e. 1/500

PLANTA DE
ORDENACIÓN

02

navarro y pamplona arquitectos s.l.p.
c/ estudios 9, local. 50001 zaragoza - 976393723 - estudio@navarroypamplona.com

Propiedad
JORGE ALDASORO LLORENTE
Junio 2026

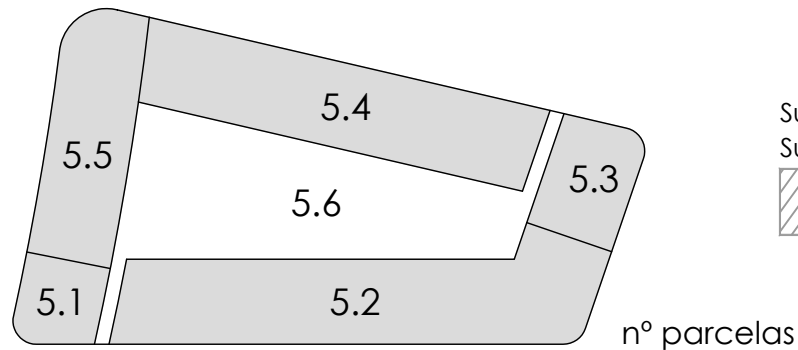

Sup. manzana 5.2 7.323,74 m²
 Sup. máx. ocupación 3.554,20 m²



modificación de estudio de detalle (v2)

MANZANA 5 DEL SECTOR 5.2 "EL PLANO". CUARTE DE HUERVA (Z)

propuesta de modificación


e. 1/500

PLANTA DE
ORDENACIÓN

03

navarro y pamplona arquitectos s.l.p.
 c/ estudios 9, local. 50001 zaragoza - 976393723 - estudio@navarroypamplona.com

Propiedad
 JORGE ALDASORO LLORENTE
 Junio 2026

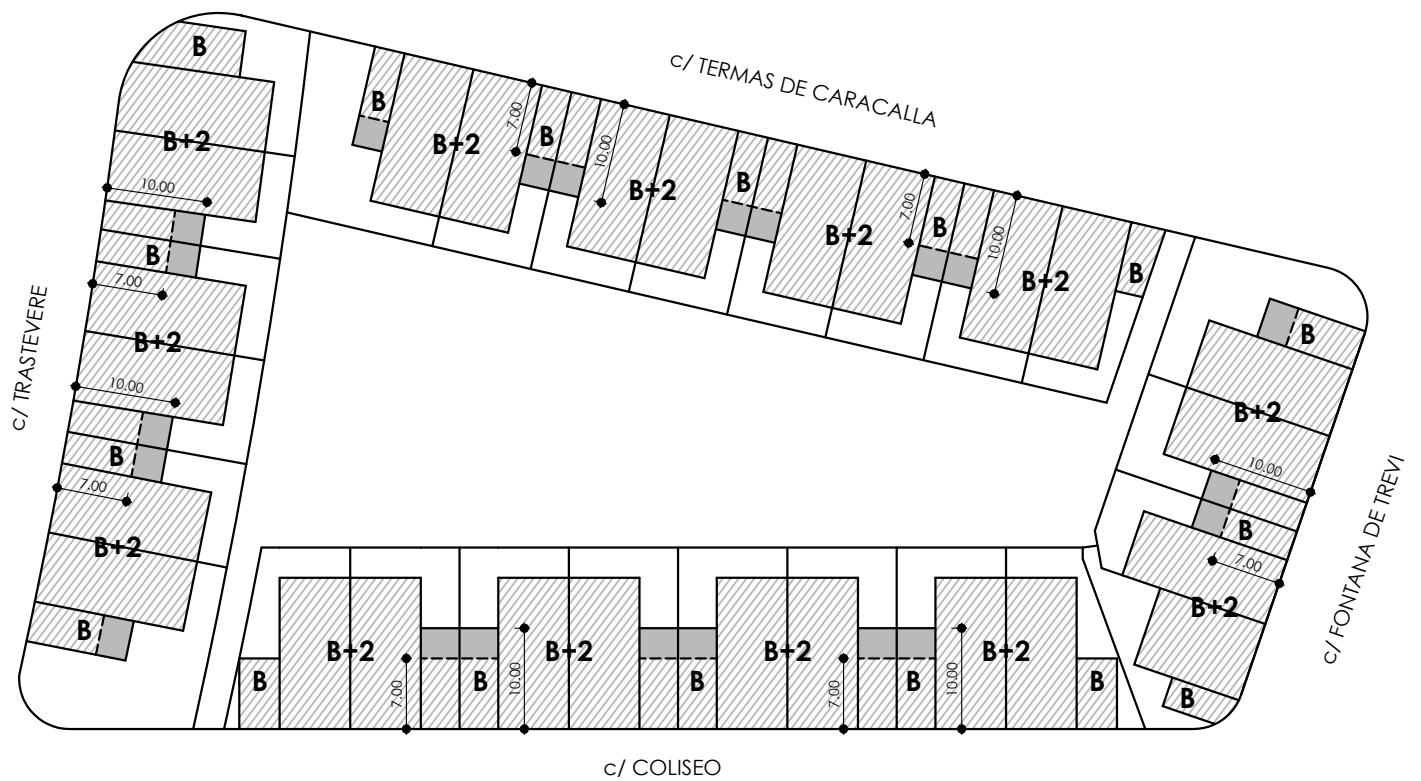

Increment. ocupación por aumento fondo

212,66 m²

modificación de estudio de detalle (v2)

MANZANA 5 DEL SECTOR 5.2 "EL PLANO". CUARTE DE HUERVA (Z)

propuesta de modificación

e. 1/750

INCREMENTO
de OCUPACIÓN

04

navarro y pamplona arquitectos s.l.p.
c/ estudios 9, local. 50001 zaragoza - 976393723 - estudio@navarroypamplona.com

Propiedad
JORGE ALDASORO LLORENTE
Junio 2026